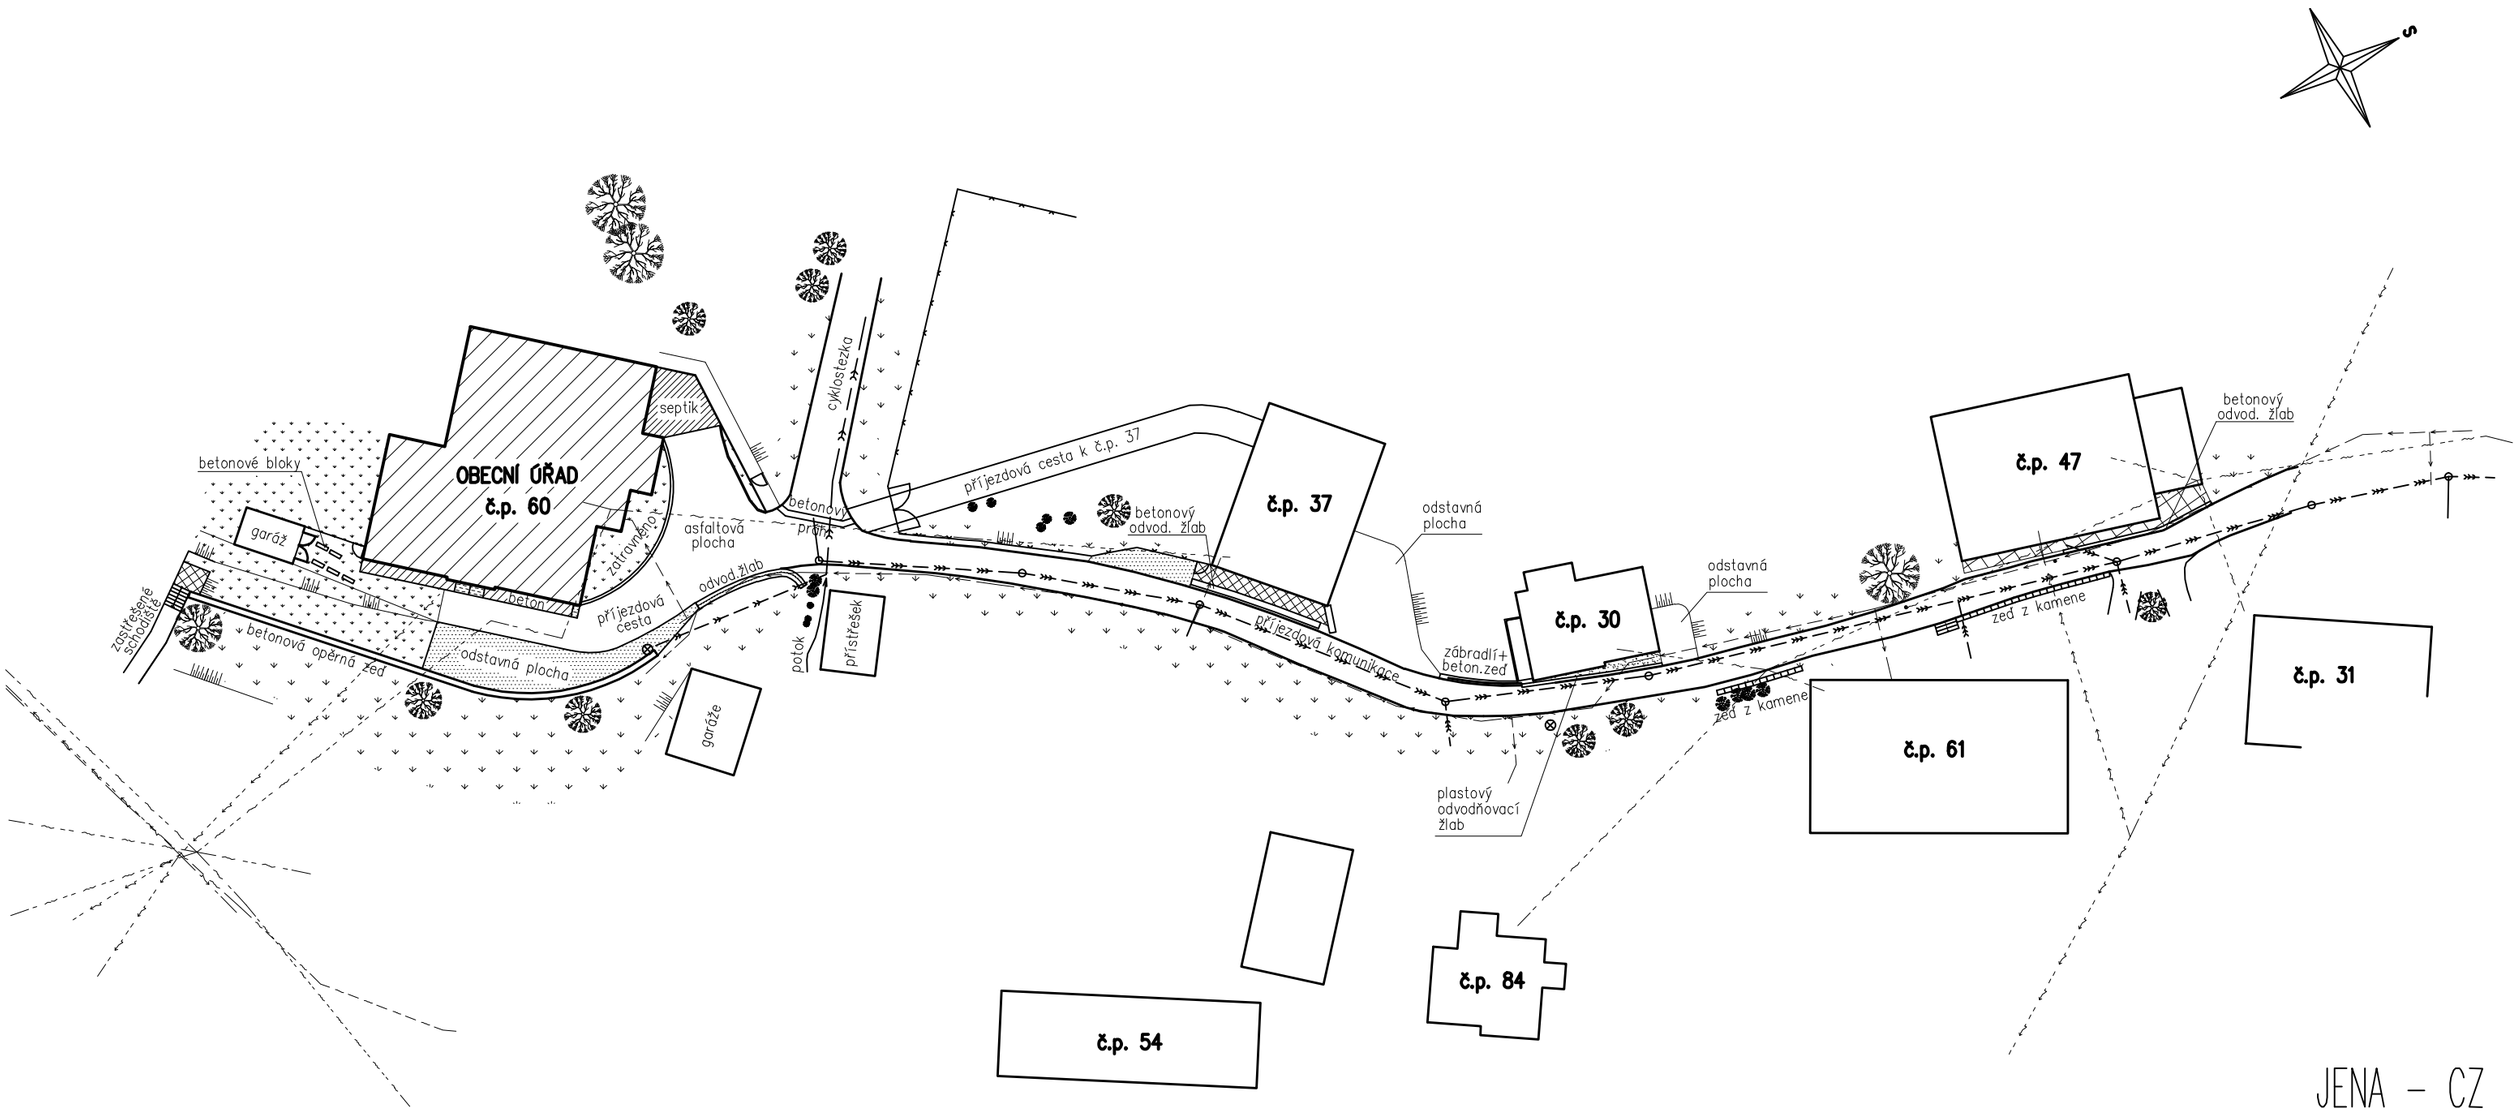

LEGENDA:

- betonová plocha
- štěrk
- zatravněno
- betonová dlažba
- zámková dlažba
- říční kamenivo
- žula

- OPLOCENÍ
- SDĚLOVACÍ VEDENÍ CETIN NADZEMNÍ
- SDĚLOVACÍ VEDENÍ CETIN PODZEMNÍ
- ELEKTRICKÉ VEDENÍ NN NADZEMNÍ
- VODOVODNÍ ŘAD
- KANALIZACE JEDNOTNÁ
- ZATRUBNĚNÝ POTOK
- STÁVAJÍCÍ KANALIZAČNÍ POTRUBÍ
- lampa veřejného osvětlení
- kanalizační šachta

JENA – CZ
Vyskeř 63
512 64 Vyskeř
IČO : 25295365
TELEFON+FAX : 481 325 542
E–MAIL : info@jenacz.cz

STAVBA	REVITALIZACE OKOLÍ č.p. 60, k.ú. LÍŠNÝ		
MÍSTO STAVBY	p.p.č. 1727/1, 311/2 a st.p.č. 217, k.ú. Líšný		
INVESTOR	Obec Líšný, Líšný II.díl, č.p. 60, 468 22 Železný Brod	DATUM	08/2016
PROJEKTANT	Monika Poláchová	STUPEŇ DOKUMENTACE	JP
ZODP.PROJ.	Ing. Jindřich Jeníček	FORMAT	2A4
OBJEKT	STÁVAJÍCÍ STAV	MĚŘÍTKO 1:500	POŘ.ČÍSLO C–03
OBSAH	SITUACE	ZAKÁZKOVÉ ČÍSLO C6071	