

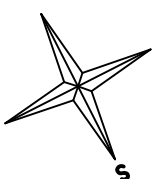
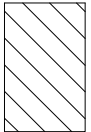
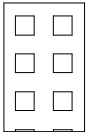


OBCERNÍ ÚŘAD
č.p. 60

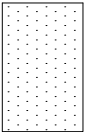

LEGENDA:

-  betonová plocha
-  vegetační tvárnice
-  živý povrch

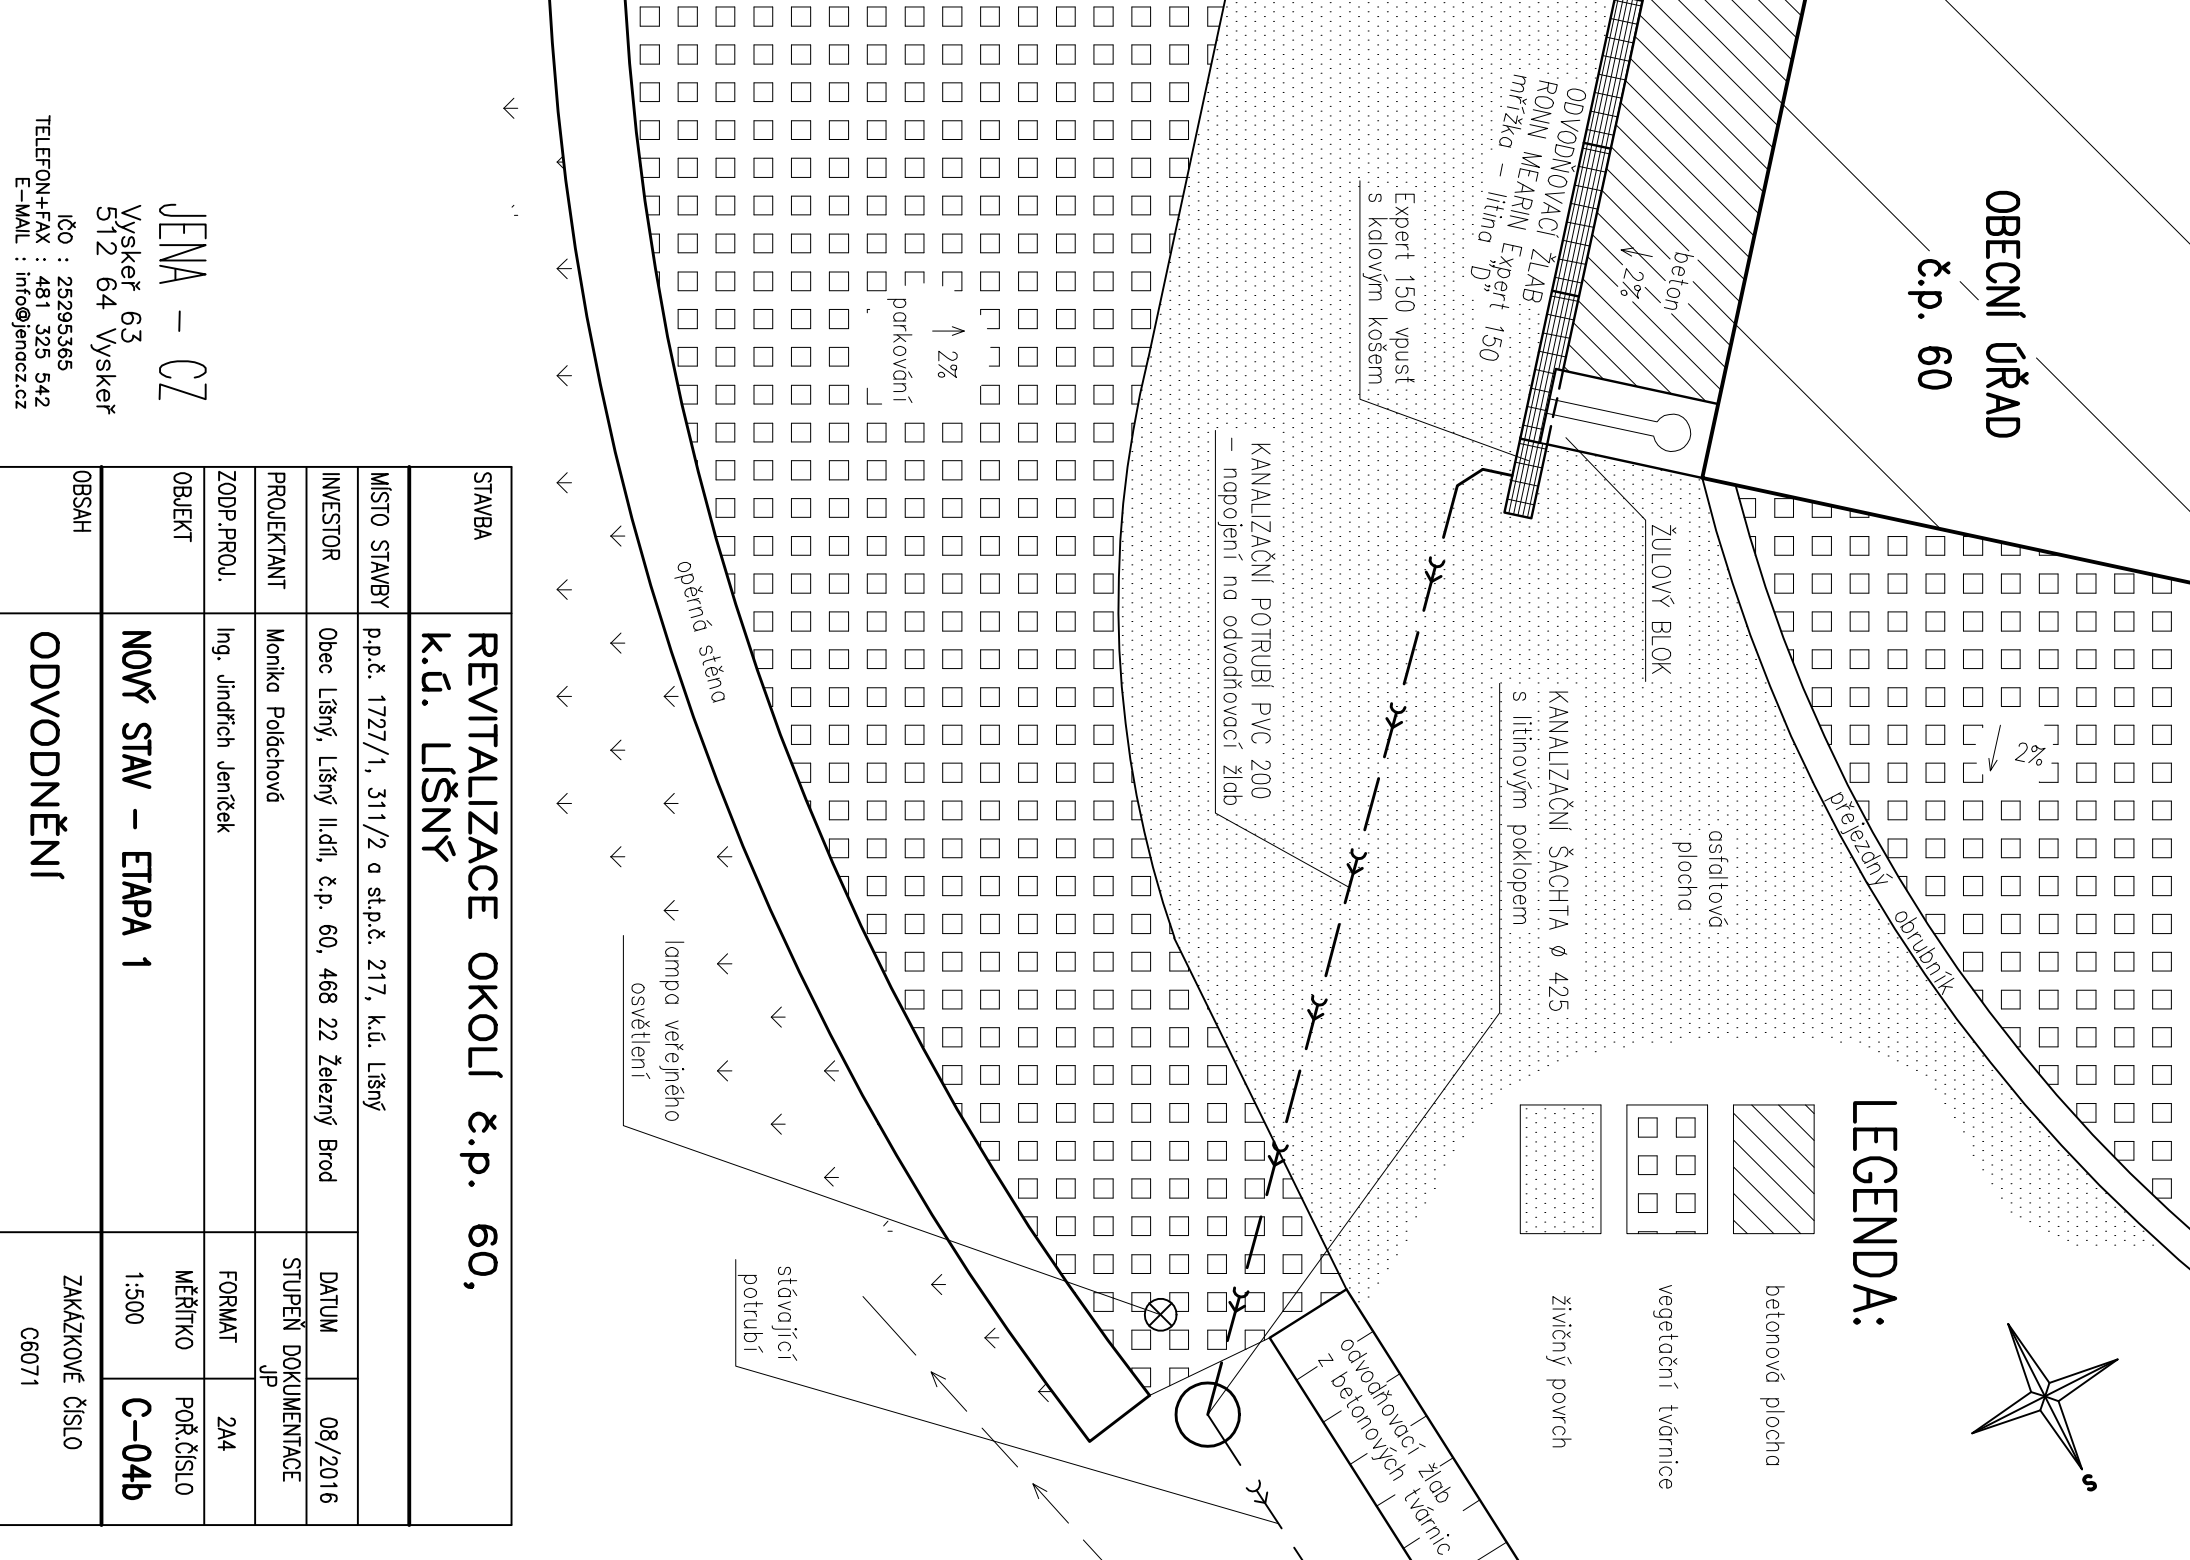

REVITALIZACE OKOLÍ č.p. 60, K.Ú. LIŠNÝ

STAVBA	REVITALIZACE OKOLÍ č.p. 60, K.Ú. LIŠNÝ		
MÍSTO STAVBY	p.p.č. 1727/1, 311/2 a st.p.č. 217, k.ú. Lišný		
INVESTOR	Obec Lišný, Lišný II.díl, č.p. 60, 468 22 Železný Brod		
PROJEKTANT	Monika Poláčková		
ZODP.PROJ.	Ing. Jindřich Jenček		
OBJEKT	NOVÝ STAV – ETAPA 1		MĚŘÍTKO 1:500
OBSAH	ODVODNĚNÍ		ZAKAZKOVÉ ČÍSLO C6071
			POŘ.ČÍSLO C-04b
			STUPEŇ DOKUMENTACE JP
			FORMAT 2A4
			DATAUM 08/2016
			STUPEŇ DOKUMENTACE JP

JENA – CZ
Vyskeř 63
512 64 Vyskeř
IČO : 25295365
TELEFON+FAX : 481 325 542
E-MAIL : info@jenocz.cz