



# ŘEZ 1

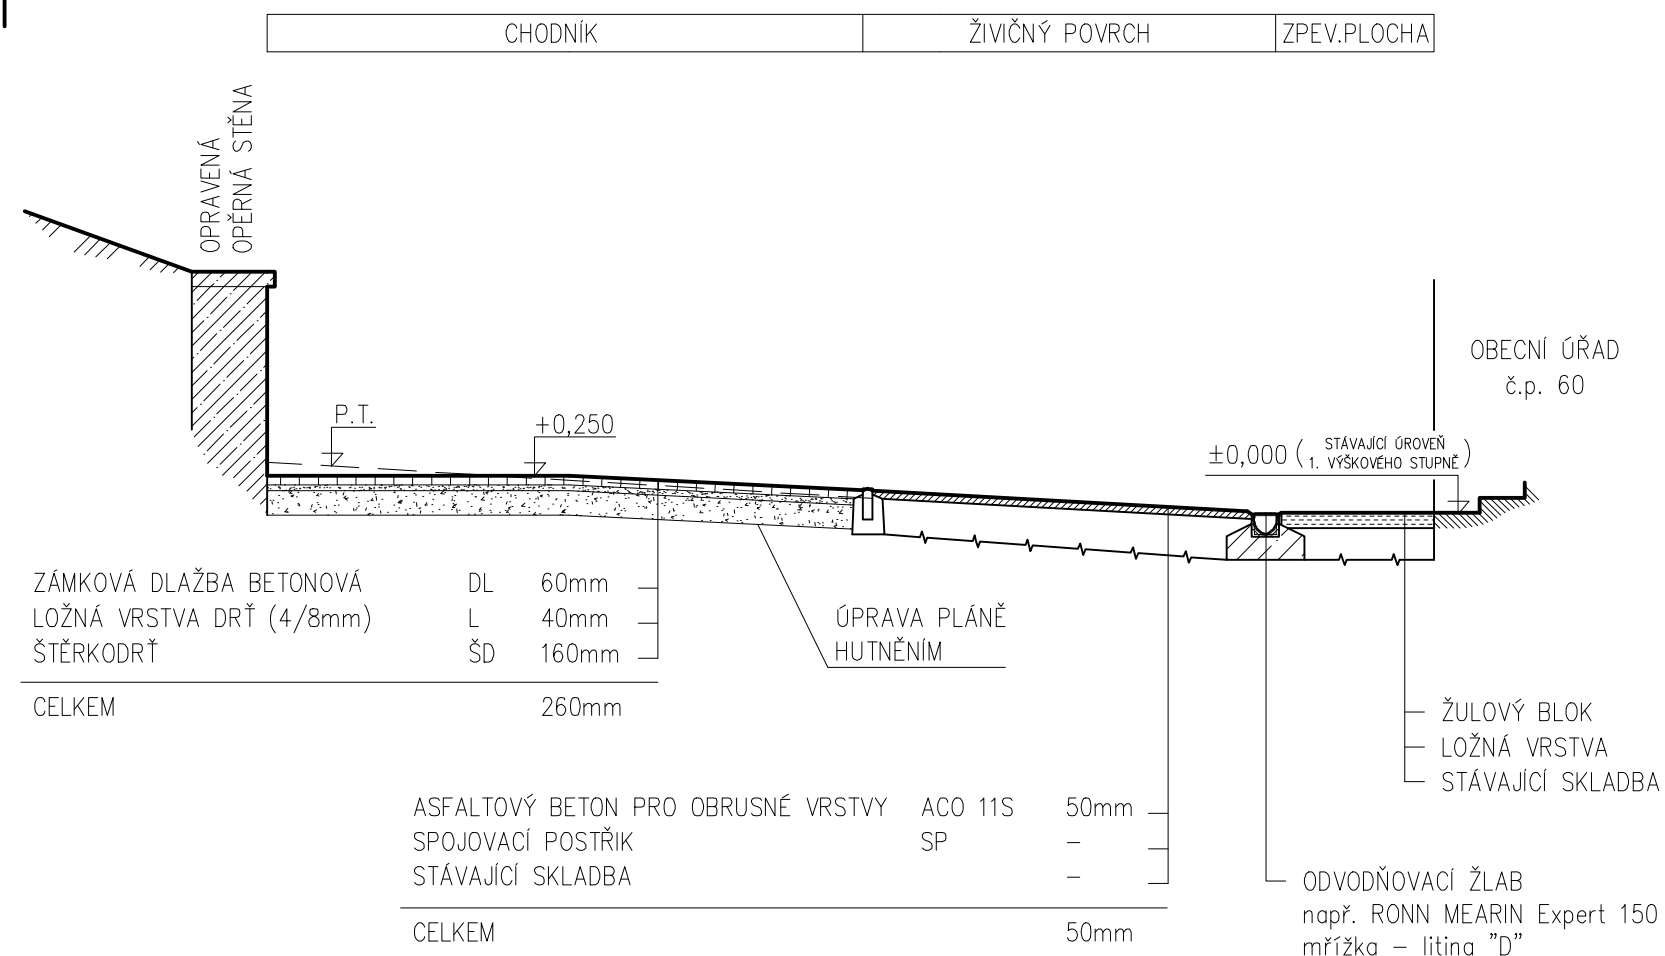

# ŘEZ 2

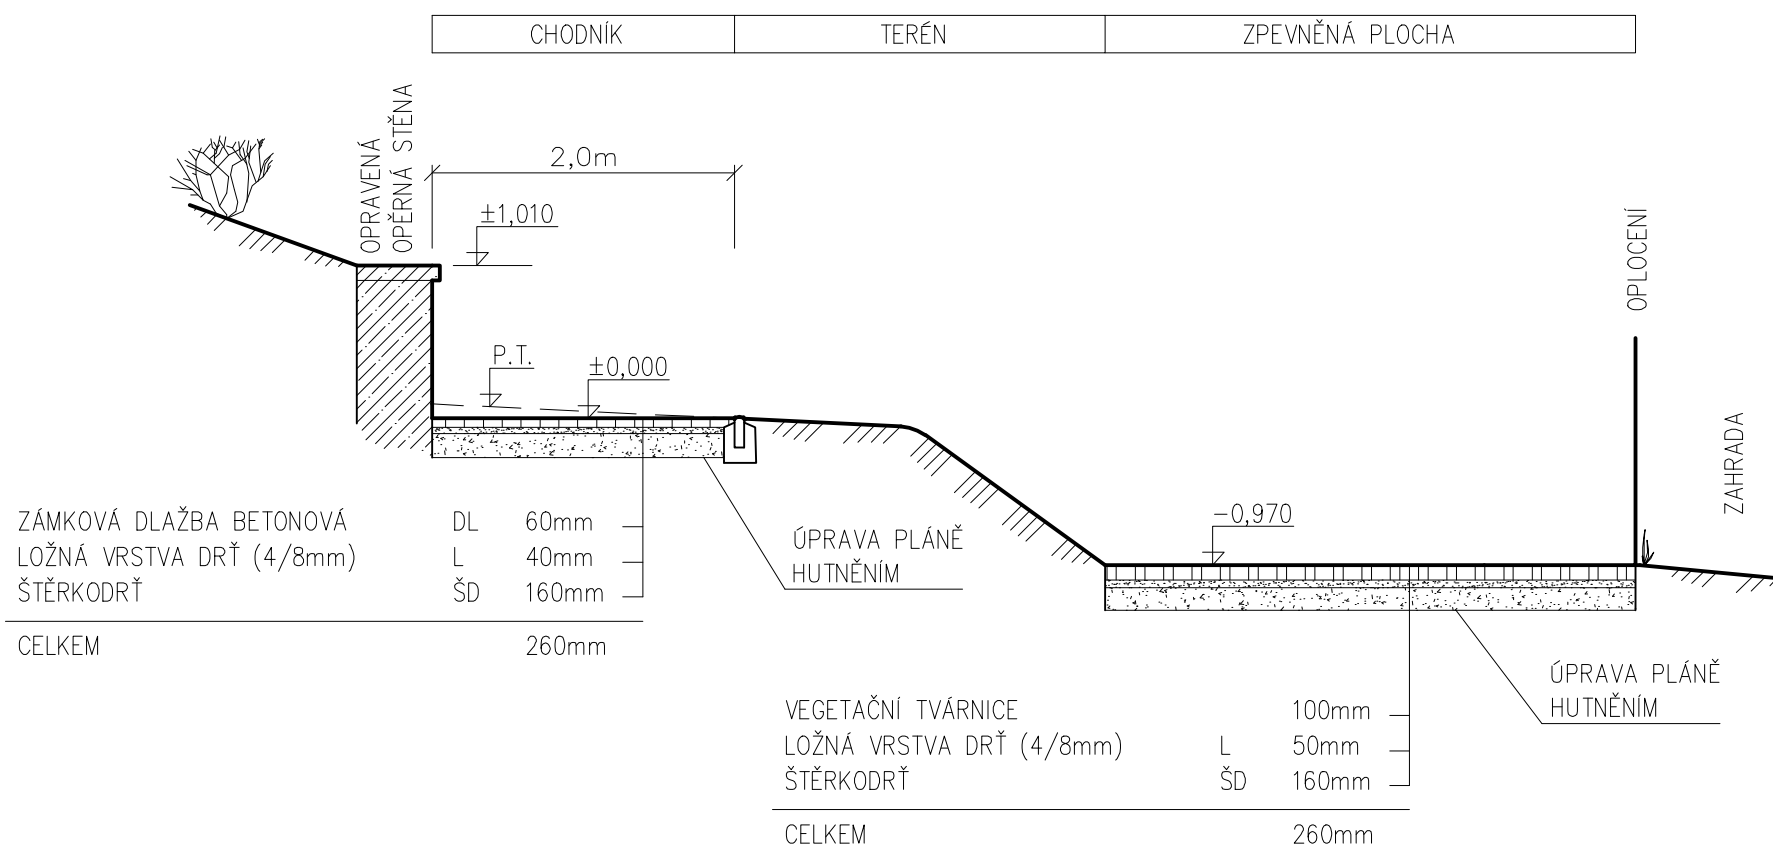

JENA – CZ

Vyskeř 63  
512 64 Vyskeř

IČO : 25295365  
TELEFON+FAX : 481 325 542  
E-MAIL : info@jenacz.cz

STAVBA	REVITALIZACE OKOLÍ č.p. 60, k.ú. LÍŠNÝ		
MÍSTO STAVBY	p.p.č. 1727/1, 311/2 a st.p.č. 217, k.ú. Líšný		
INVESTOR	Obec Líšný, Líšný II.díl, č.p. 60, 468 22 Železný Brod	DATUM	08/2016
PROJEKTANT	Monika Poláčková	STUPEŇ DOKUMENTACE JP	
ZODP.PROJ.	Ing. Jindřich Jeníček	FORMAT	2A4
OBJEKT	<b>NOVÝ STAV – ETAPA 1</b>		MĚŘÍTKO 1:50
OBSAH	<b>VZOROVÉ ŘEZY</b>		POŘ.ČÍSLO <b>C-08</b>
		ZAKÁZKOVÉ ČÍSLO C6071	